


**St 2112, Arnstorf - Pfarrkirchen
Inst. FBD Kreuzung mit PAN 39
bei Henning**

ÜBERSICHTSLAGEPLAN

Legende:

— Baustrecke

— Umleitungsstrecke

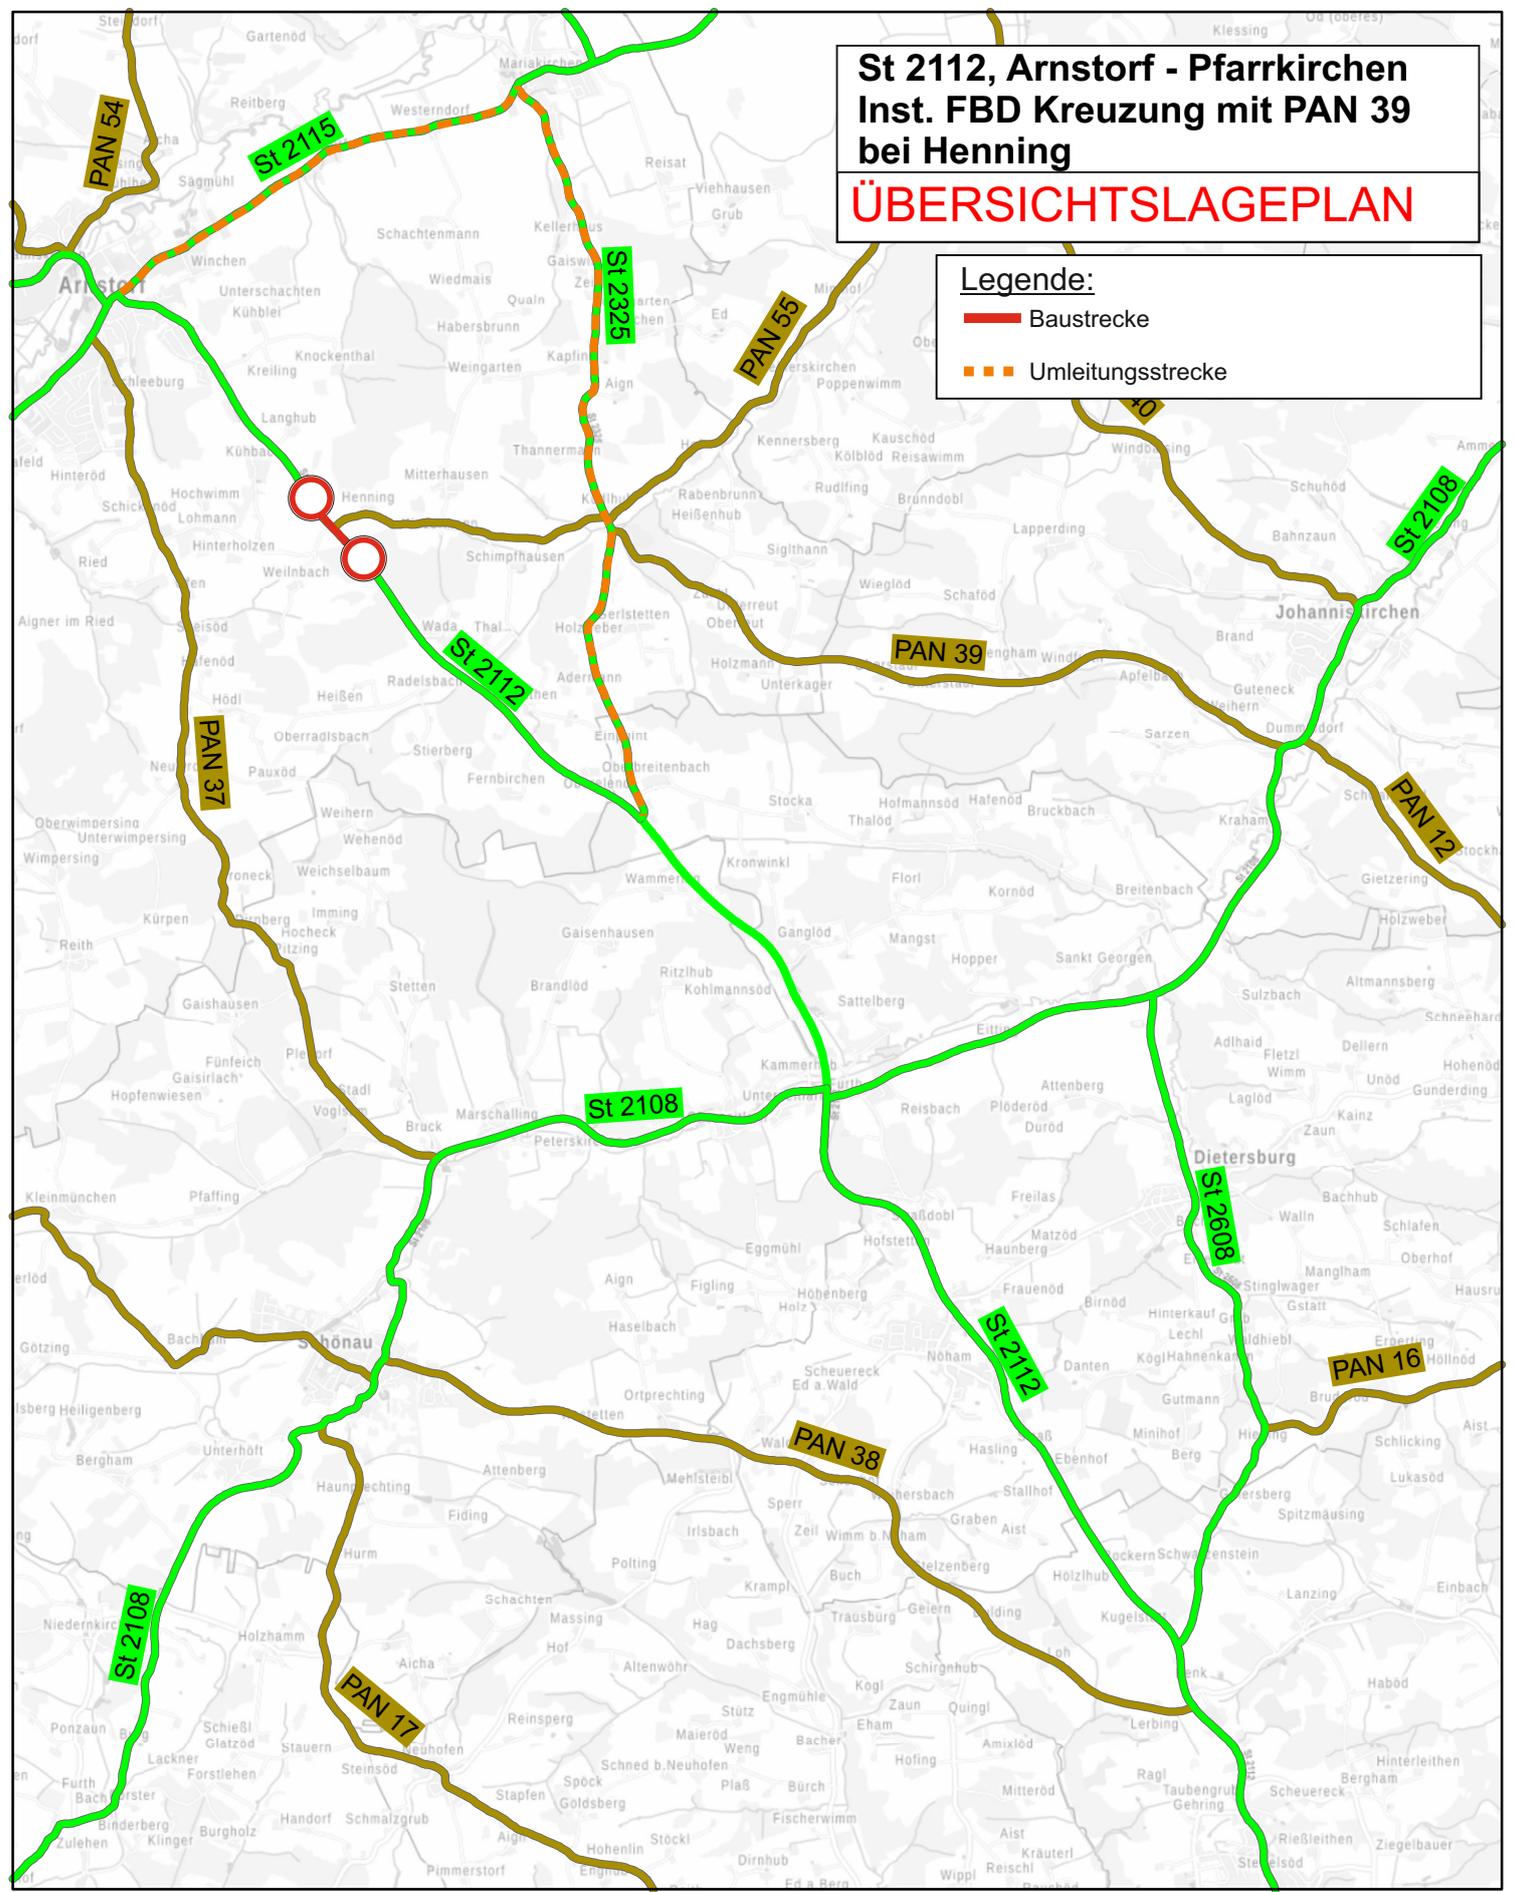

Erstellt für Maßstab 1:60.000

