

**Legende**

**Punktuelle Maßnahmen**

-  Sohlbauwerk Durchgängigkeit herzustellen
-  Sohlbauwerk Durchgängigkeit gegeben
-  Durchlass Durchgängigkeit herzustellen
-  Wehr Durchgängigkeit herzustellen (ggf. Umgehung)

**Lineare Maßnahmen**

-  70 Lineare Maßnahme
-  71 Punktuelle Maßnahme
-  72 Lineare Maßnahme
-  Potentielle Umgehungsstrecken
-  Flst. in Gemeindeeigentum



1:5.000

**UK Nebengewässer der Kollbach**

Kommune:	Falkenberg, Arnstorf
Gewässer:	Zeller Bach
Inhalt:	lineare und punktuelle Maßnahmen gem. LAWA
Planbezeichnung:	<b>Ze_1</b>

Datum	31.05.2021
Verfasser	  



**Legende**

**Punktuelle Maßnahmen**

- Sohlbauwerk Durchgängigkeit herzustellen
- Sohlbauwerk Durchgängigkeit gegeben
- Durchlass Durchgängigkeit herzustellen
- Wehr Durchgängigkeit herzustellen (ggf. Umgehung)

**Lineare Maßnahmen**


- 70 Lineare Maßnahme
- 71 Punktuelle Maßnahme
- 72 Lineare Maßnahme
- Potentielle Umgehungsstrecken
- Flst. in Gemeindeeigentum

1:5.000

**UK Nebengewässer der Kollbach**

Kommune:	Falkenberg, Arnstorf
Gewässer:	Zeller Bach
Inhalt:	lineare und punktuelle Maßnahmen gem. LAWA
Planbezeichnung:	<b>Ze_2</b>

Datum	31.05.2021
Verfasser	

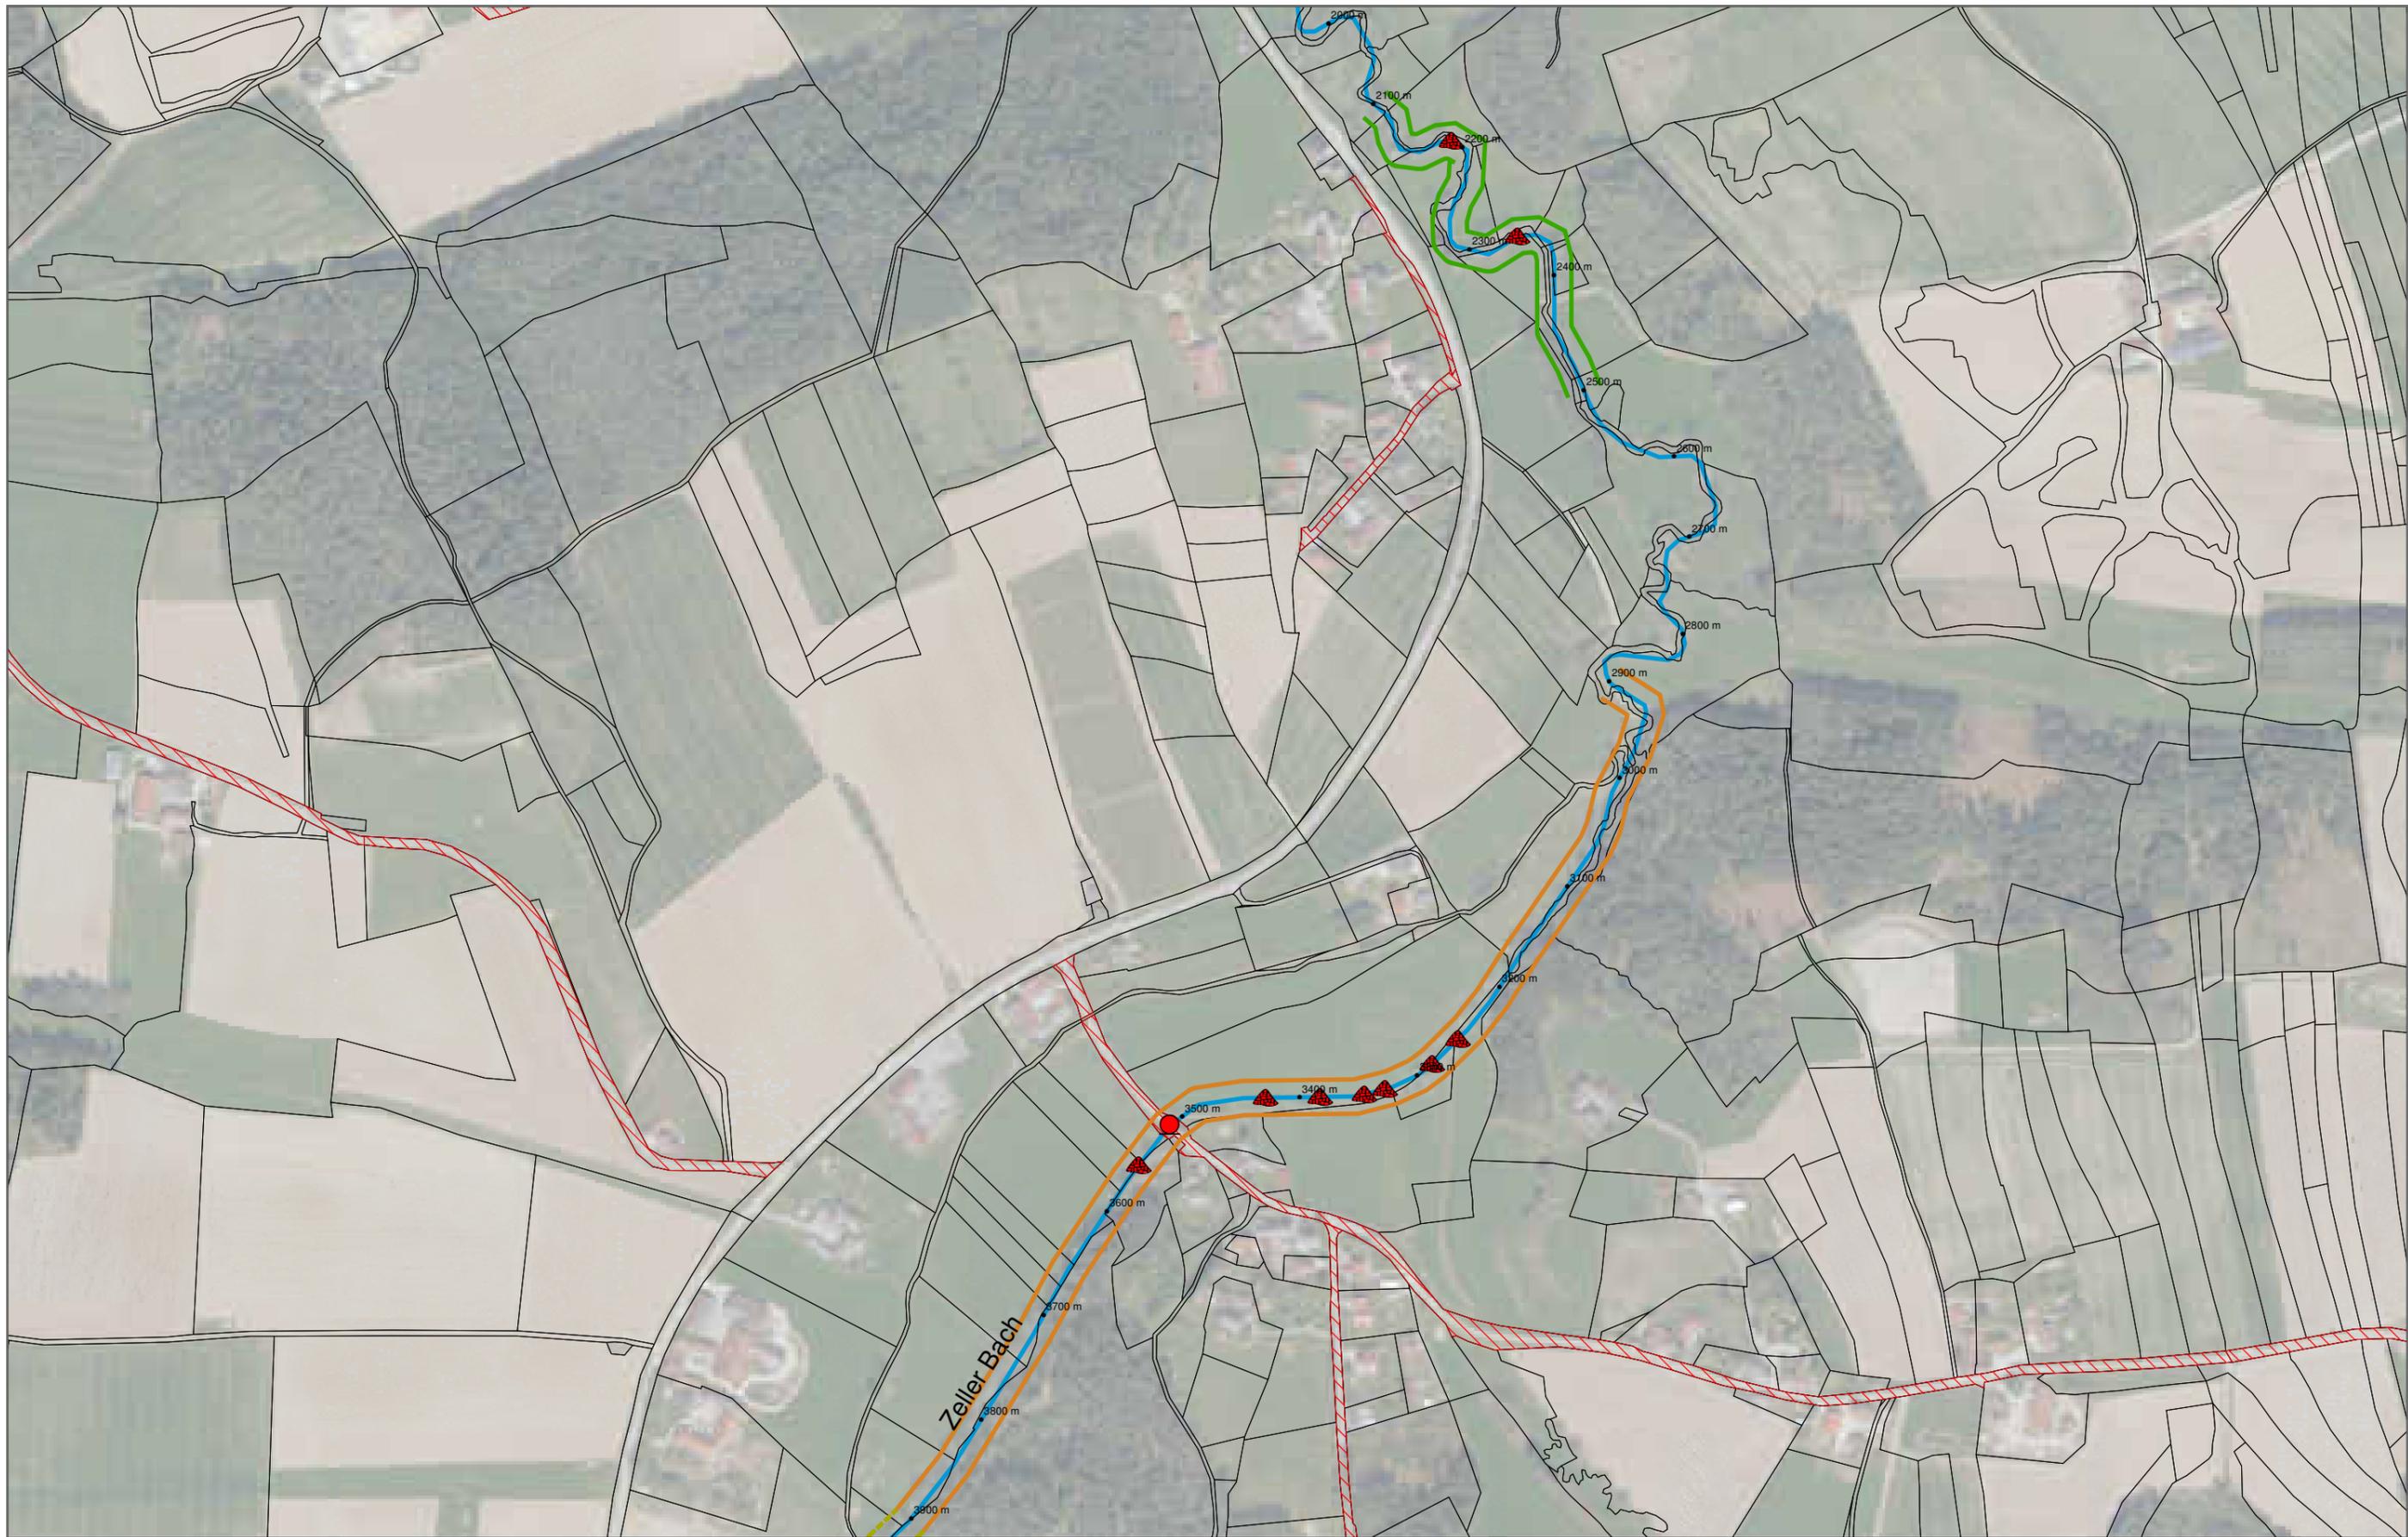

**Legende**

**Punktuelle Maßnahmen**

- Sohlbauwerk Durchgängigkeit herzustellen
- Sohlbauwerk Durchgängigkeit gegeben
- Durchlass Durchgängigkeit herzustellen
- Wehr Durchgängigkeit herzustellen (ggf. Umgehung)

**Lineare Maßnahmen**

- 70 Lineare Maßnahme
- 71 Punktuelle Maßnahme
- 72 Lineare Maßnahme
- 
- Potentielle Umgehungsstrecken

Flst. in Gemeindeeigentum



1:5.000

**UK Nebengewässer der Kollbach**

Kommune:	Falkenberg, Arnstorf
Gewässer:	Zeller Bach
Inhalt:	lineare und punktuelle Maßnahmen gem. LAWA
Planbezeichnung:	<b>Ze_3</b>

Datum 31.05.2021

Verfasser





**Legende**

**Punktuelle Maßnahmen**

- Sohlbauwerk Durchgängigkeit herzustellen
- Sohlbauwerk Durchgängigkeit gegeben
- Durchlass Durchgängigkeit herzustellen
- Wehr Durchgängigkeit herzustellen (ggf. Umgehung)

**Lineare Maßnahmen**

- 70 Lineare Maßnahme
- 71 Punktuelle Maßnahme
- 72 Lineare Maßnahme
- Potentielle Umgehungstrecken
- Flst. in Gemeindeeigentum



1:5.000


**UK Nebengewässer der Kollbach**

Kommune:	Falkenberg, Arnstorf
Gewässer:	Zeller Bach
Inhalt:	lineare und punktuelle Maßnahmen gem. LAWA
Planbezeichnung:	<b>Ze_4</b>

Datum 31.05.2021

Verfasser



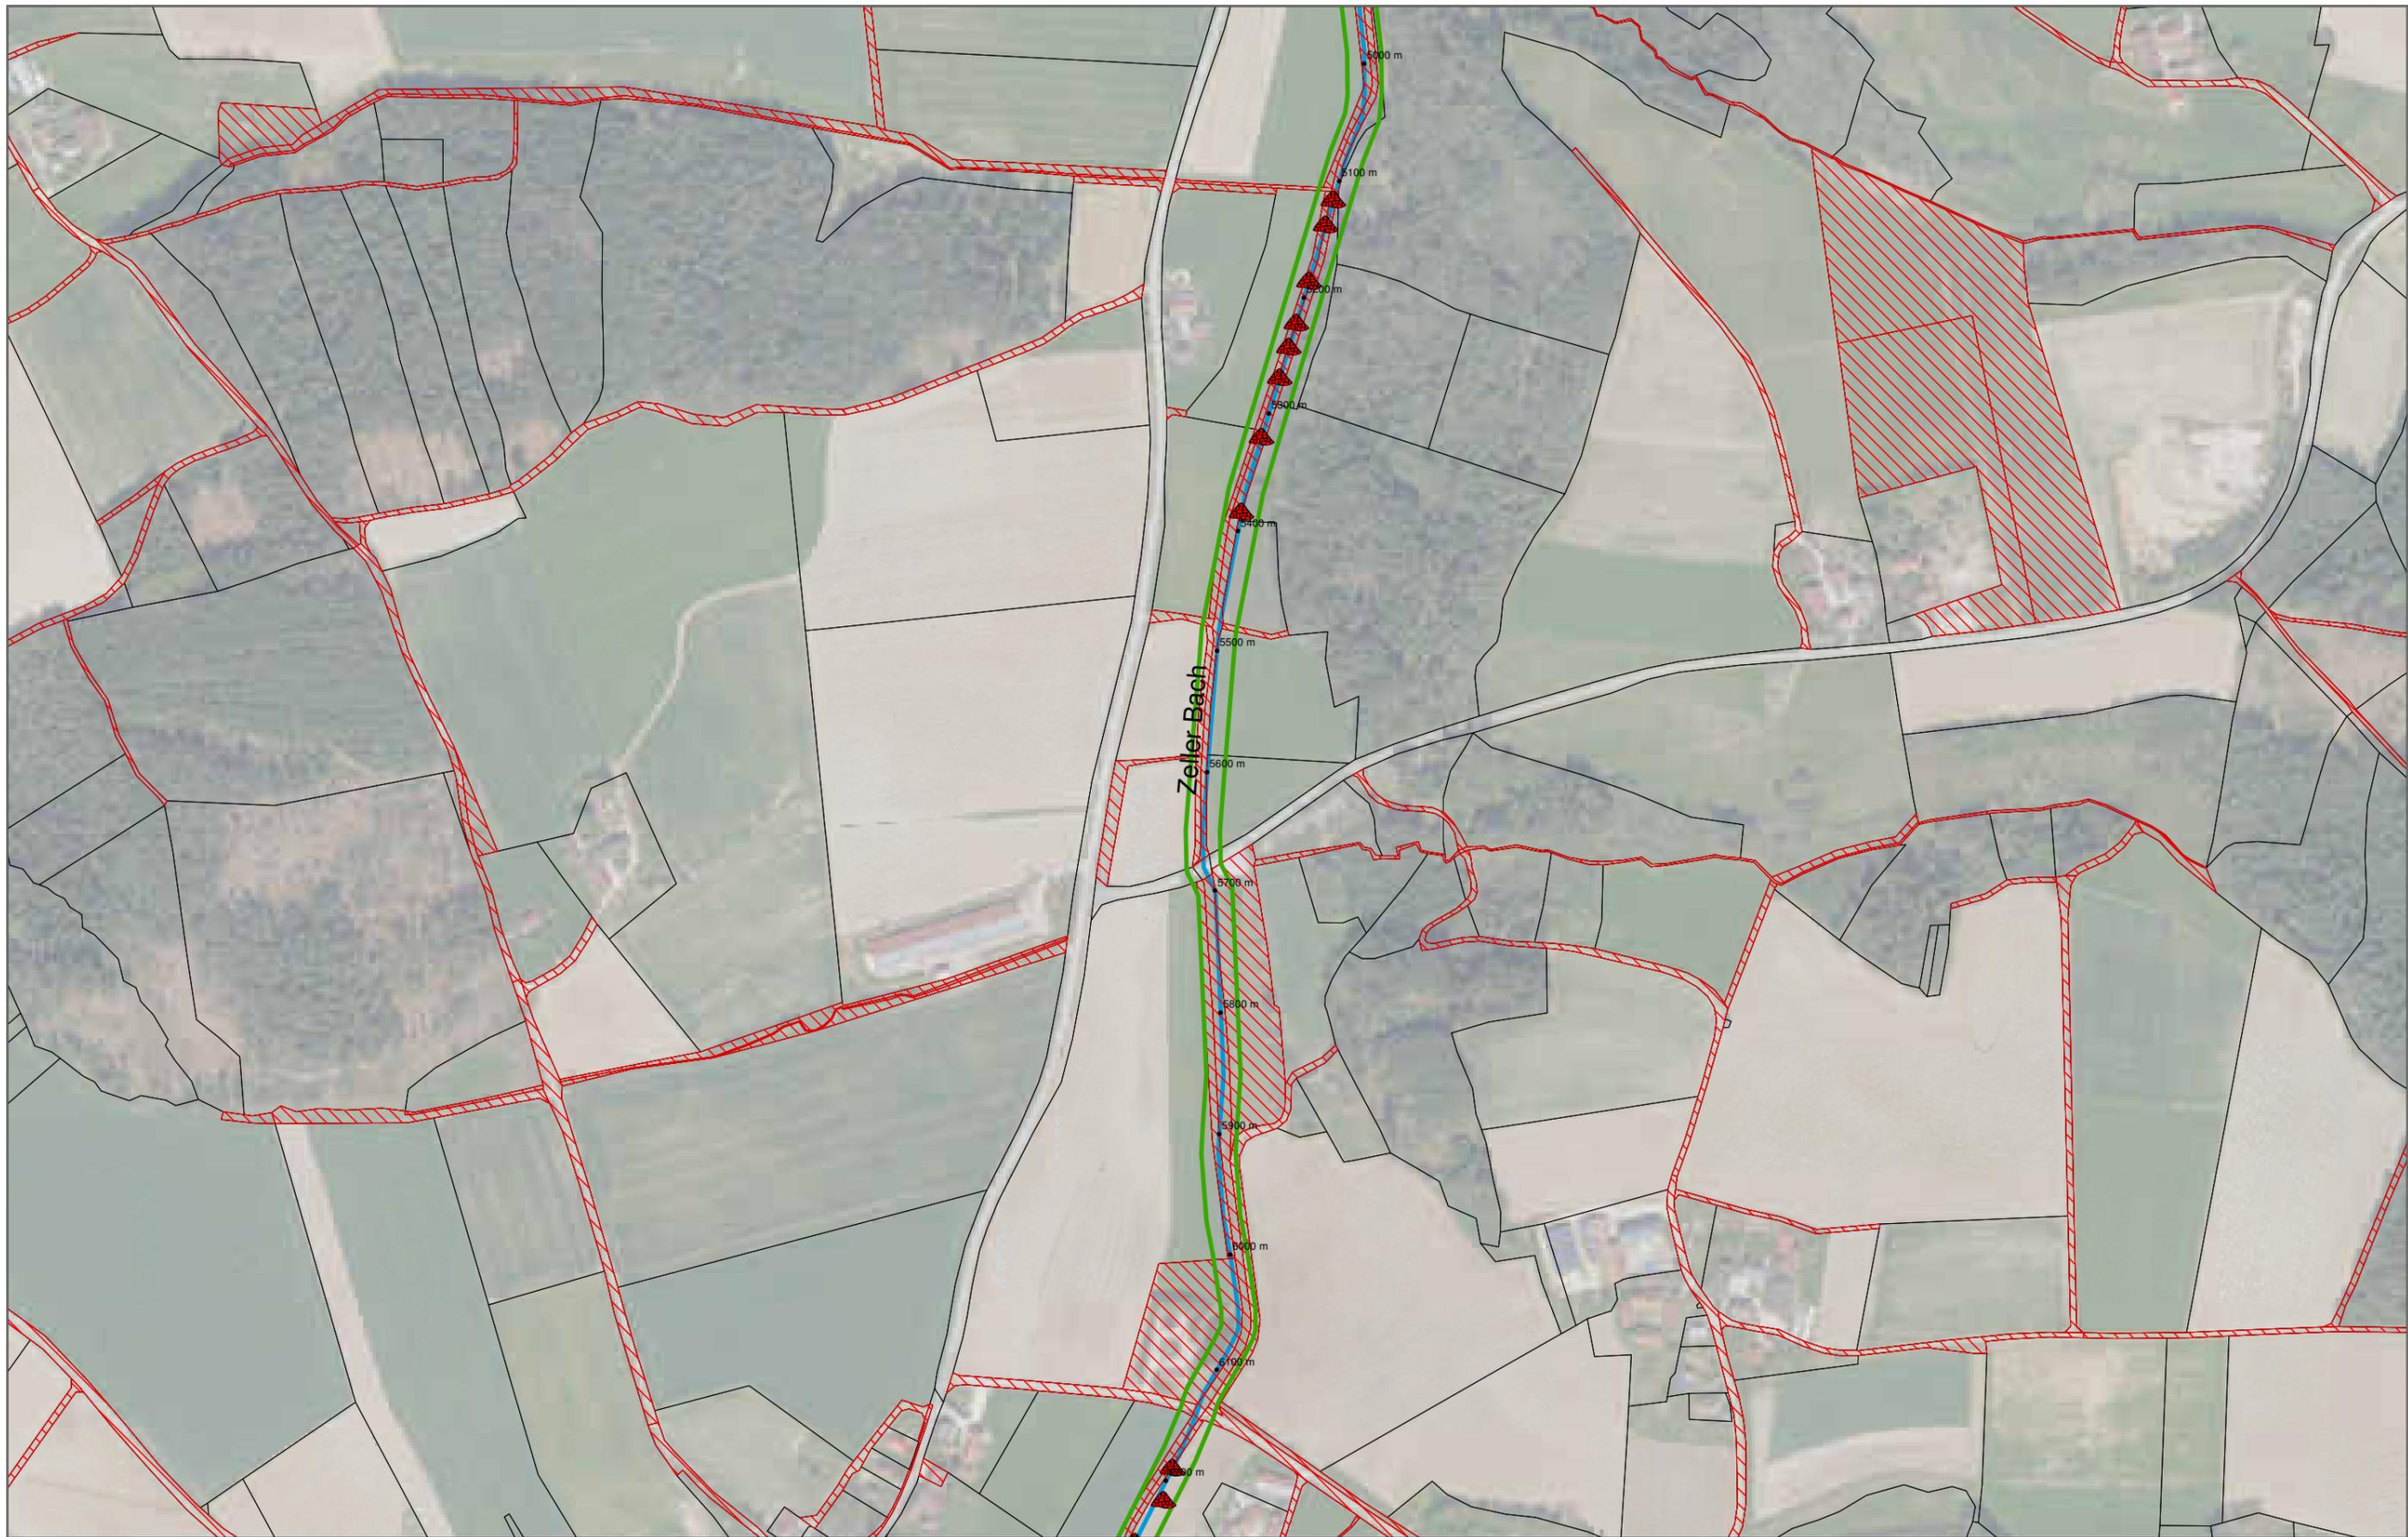

**Legende**

**Punktuelle Maßnahmen**

-  Sohlbauwerk Durchgängigkeit herzustellen
-  Sohlbauwerk Durchgängigkeit gegeben
-  Durchlass Durchgängigkeit herzustellen
-  Wehr Durchgängigkeit herzustellen (ggf. Umgehung)

**Lineare Maßnahmen**

-  70 Lineare Maßnahme
-  71 Punktuelle Maßnahme
-  72 Lineare Maßnahme
-  Potentielle Umgehungsstrecken

 Flst. in Gemeindeeigentum



1:5.000

**UK Nebengewässer der Kollbach**

Kommune:	Falkenberg, Arnstorf
Gewässer:	Zeller Bach
Inhalt:	lineare und punktuelle Maßnahmen gem. LAWA
Planbezeichnung:	<b>Ze_5</b>

Datum 31.05.2021

Verfasser





**Legende**

**Punktueller Maßnahmen**

- Sohlbauwerk Durchgängigkeit herzustellen
- Sohlbauwerk Durchgängigkeit gegeben
- Durchlass Durchgängigkeit herzustellen
- Wehr Durchgängigkeit herzustellen (ggf. Umgehung)

**Lineare Maßnahmen**

- 70 Lineare Maßnahme
- 71 Punktueller Maßnahme
- 72 Lineare Maßnahme
- Potentielle Umgehungstrecken
- Flst. in Gemeindeeigentum



1:5.000

**UK Nebengewässer der Kollbach**

Kommune:	Falkenberg, Arnstorf
Gewässer:	Zeller Bach
Inhalt:	lineare und punktueller Maßnahmen gem. LAWA
Planbezeichnung:	<b>Ze_7</b>

Datum	31.05.2021
Verfasser	



**Legende**

**Punktuelle Maßnahmen**

- Sohlbauwerk Durchgängigkeit herzustellen
- Sohlbauwerk Durchgängigkeit gegeben
- Durchlass Durchgängigkeit herzustellen
- Wehr Durchgängigkeit herzustellen (ggf. Umgehung)

**Lineare Maßnahmen**

- 70 Lineare Maßnahme
- 71 Punktuelle Maßnahme
- 72 Lineare Maßnahme
- Potentielle Umgehungsstrecken
- Flst. in Gemeindeeigentum



1:5.000

**UK Nebengewässer der Kollbach**

Kommune:	Falkenberg, Arnstorf
Gewässer:	Zeller Bach
Inhalt:	lineare und punktuelle Maßnahmen gem. LAWA
Planbezeichnung:	<b>Ze_6</b>

Datum 31.05.2021

Verfasser





**Legende**

**Punktuelle Maßnahmen**

- Sohlbauwerk Durchgängigkeit herzustellen
- Sohlbauwerk Durchgängigkeit gegeben
- Durchlass Durchgängigkeit herzustellen
- Wehr Durchgängigkeit herzustellen (ggf. Umgehung)

**Lineare Maßnahmen**


- 70 Lineare Maßnahme
- 71 Punktuelle Maßnahme
- 72 Lineare Maßnahme
- 
- Potentielle Umgehungsstrecken
- Flst. in Gemeindeeigentum



**UK Nebengewässer der Kollbach**

Kommune:	Falkenberg, Arnstorf
Gewässer:	Zeller Bach
Inhalt:	lineare und punktuelle Maßnahmen gem. LAWA
Planbezeichnung:	<b>Ze_8</b>

Datum	31.05.2021
Verfasser	

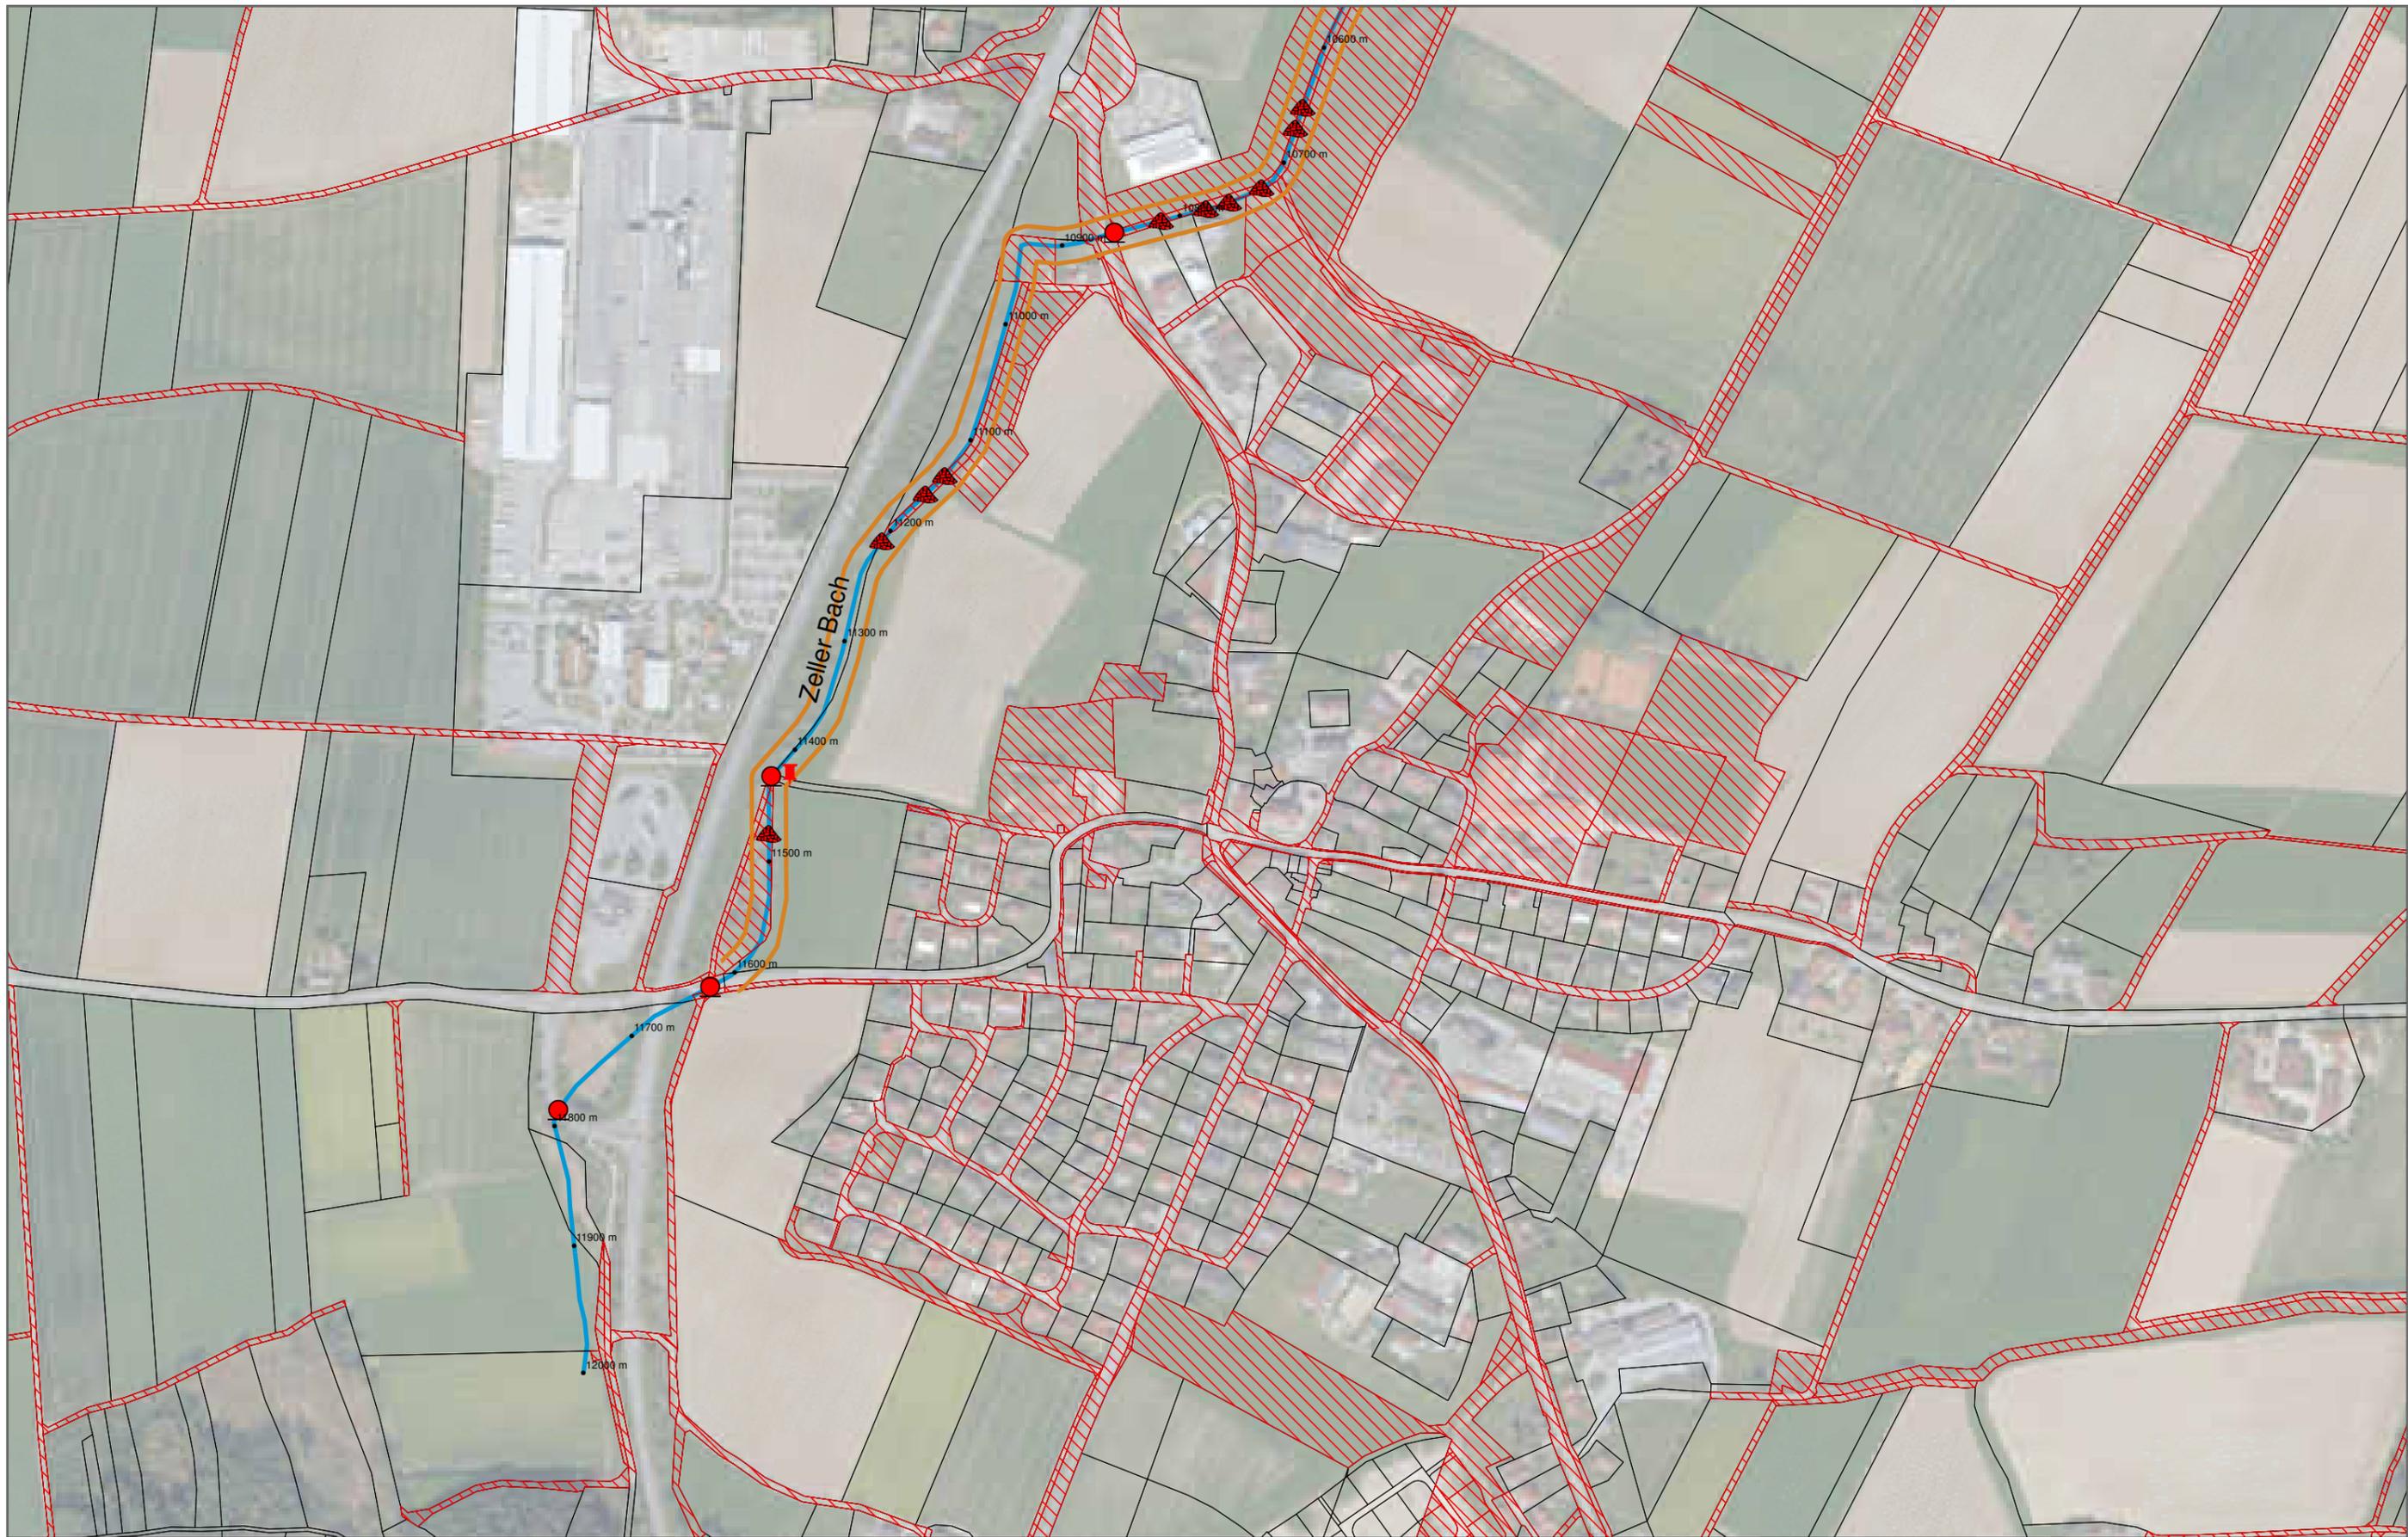

**Legende**

- Punktuelle Maßnahmen**
- Sohlbauwerk Durchgängigkeit herzustellen
  - Sohlbauwerk Durchgängigkeit gegeben
  - Durchlass Durchgängigkeit herzustellen
  - Wehr Durchgängigkeit herzustellen (ggf. Umgehung)

- Lineare Maßnahmen**
- 70 Lineare Maßnahme
  - 71 Punktuelle Maßnahme
  - 72 Lineare Maßnahme
  - Potentielle Umgehungstrecken
  - Flst. in Gemeindeeigentum

1:5.000

<b>UK Nebengewässer der Kollbach</b>			
Kommune:	Falkenberg, Arnstorf	Datum	31.05.2021
Gewässer:	Zeller Bach	Verfasser	
Inhalt:	lineare und punktuelle Maßnahmen gem. LAWA		
Planbezeichnung:	<b>Ze_9</b>		