St 2325, Eichendorf - Mariakirchen

Instandsetzung der Fahrbahndecke zwischen der Landkreisgrenze und Sattlern

ÜBERSICHTSLAGEPLAN

Legende:

- Baustellenbereich
- Umleitungsstrecke

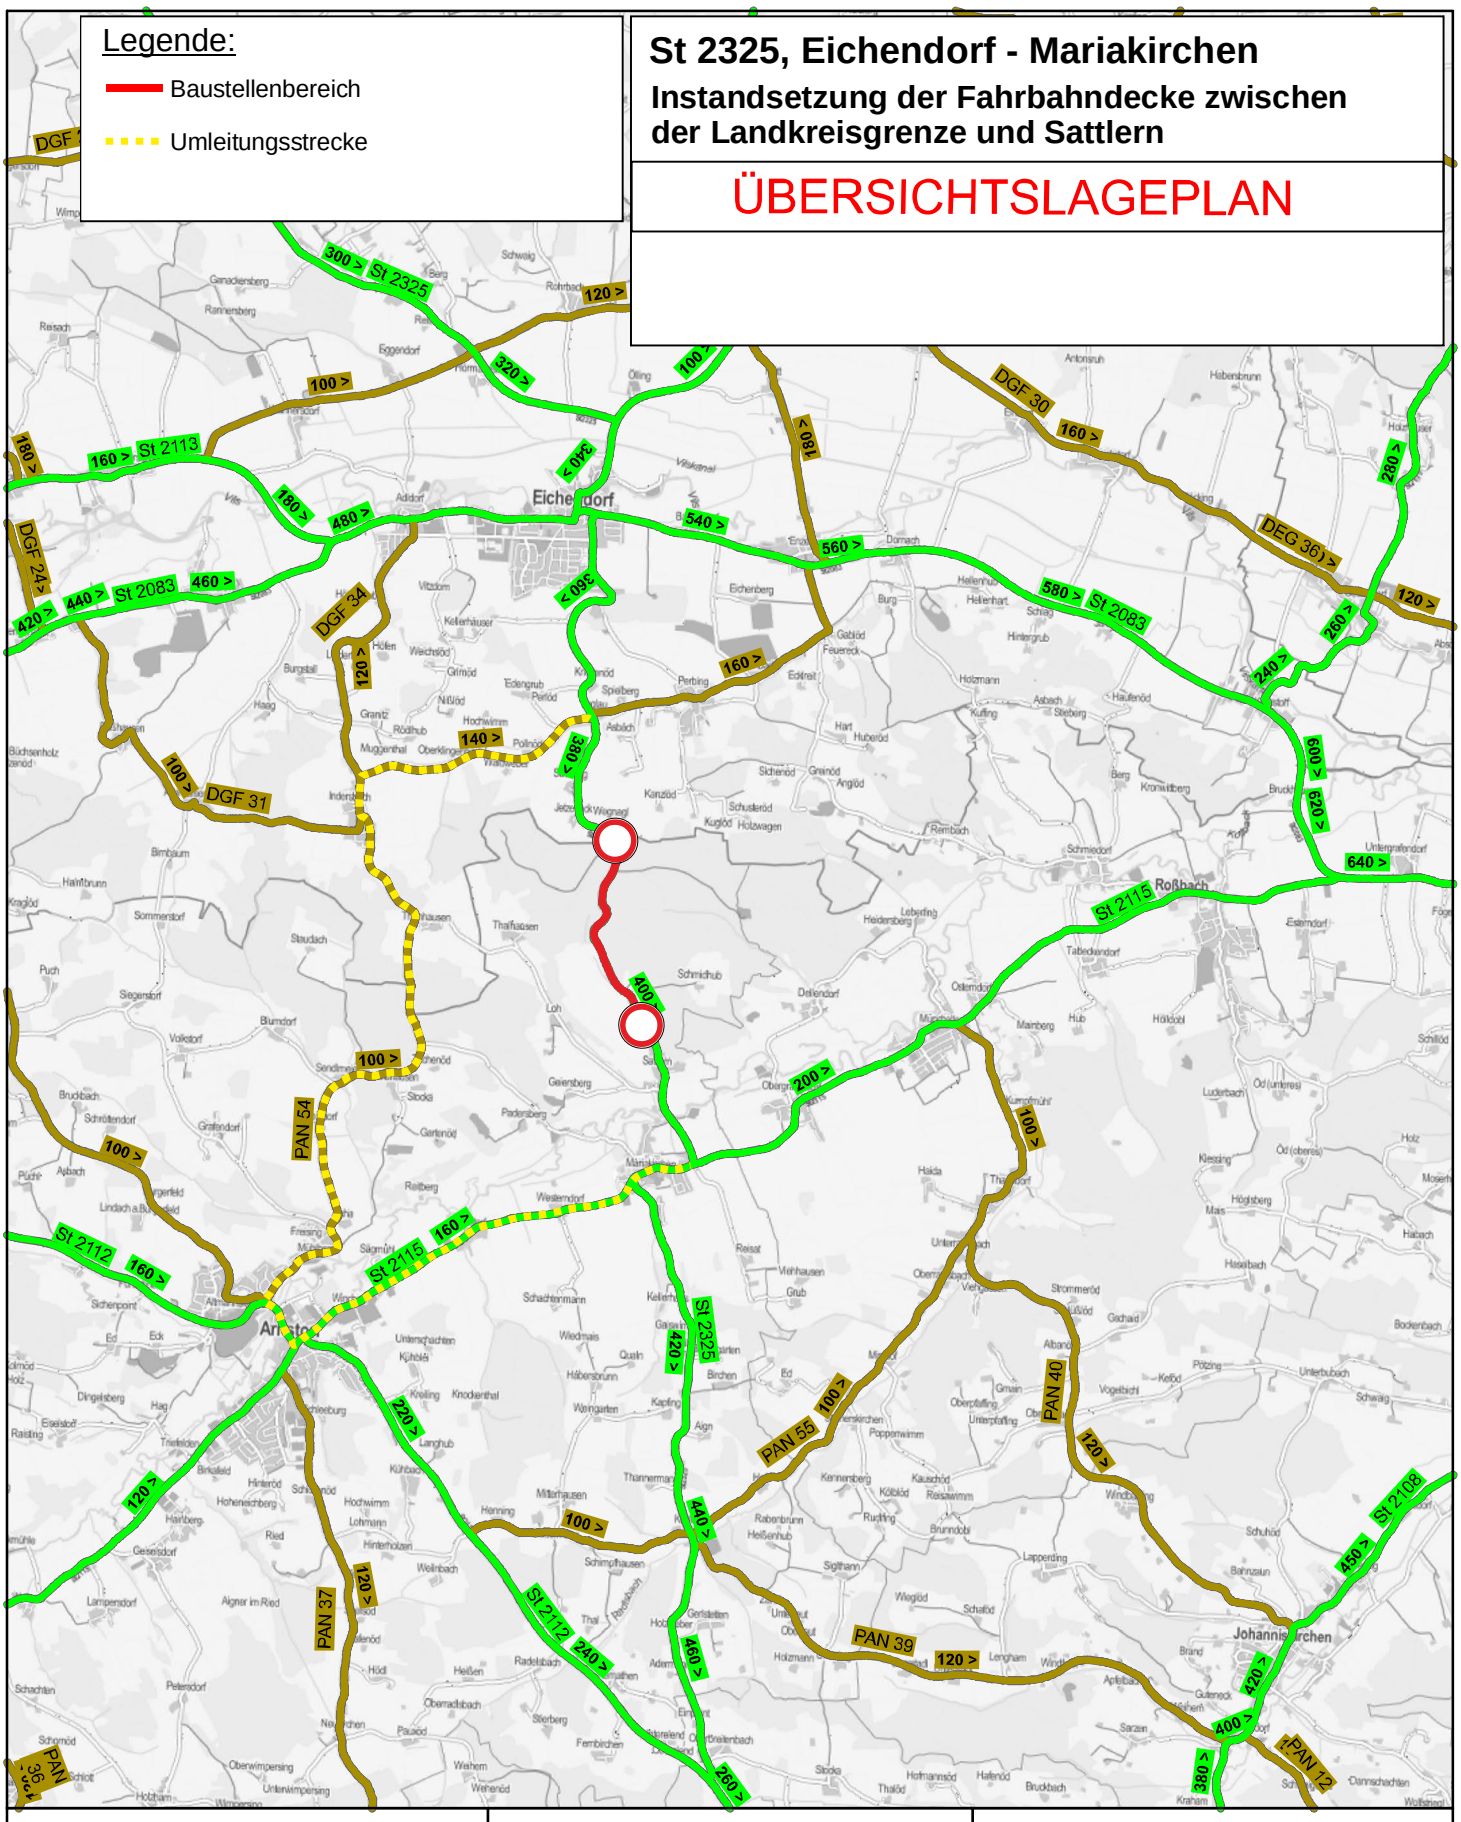

Datenquellen

Bayerisches Straßeninformationssystem
Intranet: http://baysis.bybn.de
Internet: www.baysis.bayern.de

Geobasisdaten:
© Bayerische Vermessungsverwaltung
(www.geodaten.bayern.de)

Erstellt für Maßstab 1:75.000

0 1 2 Kilometer

Staatliches Bauamt
Passau
Servicestelle Pfarrkirchen