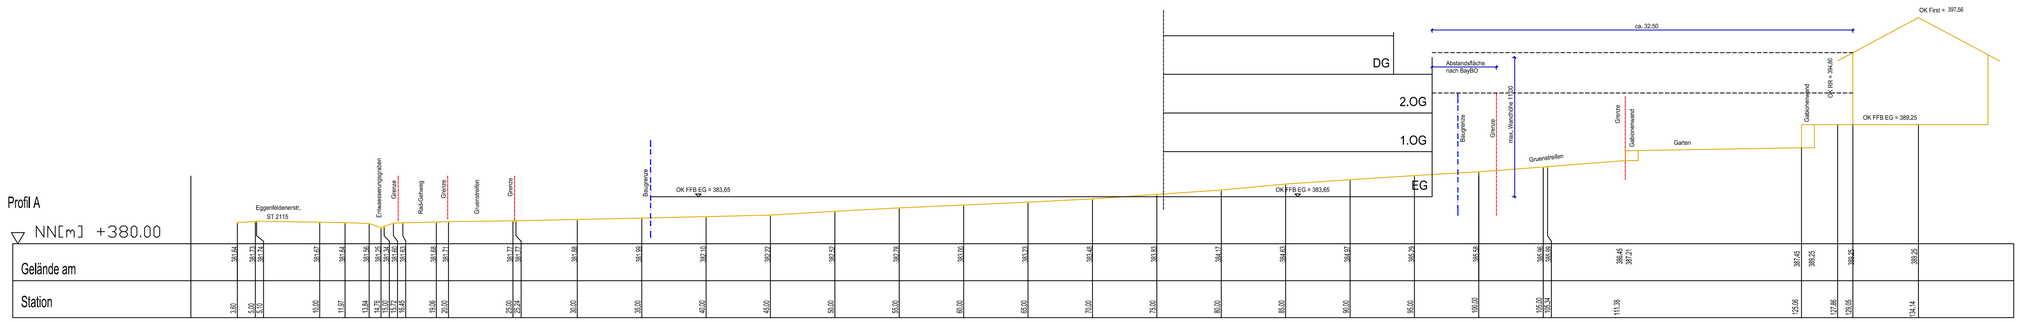

Bebauungsplan im M 1:1000

"KREUZ - G'WANDEN 7. ÄNDERUNG"

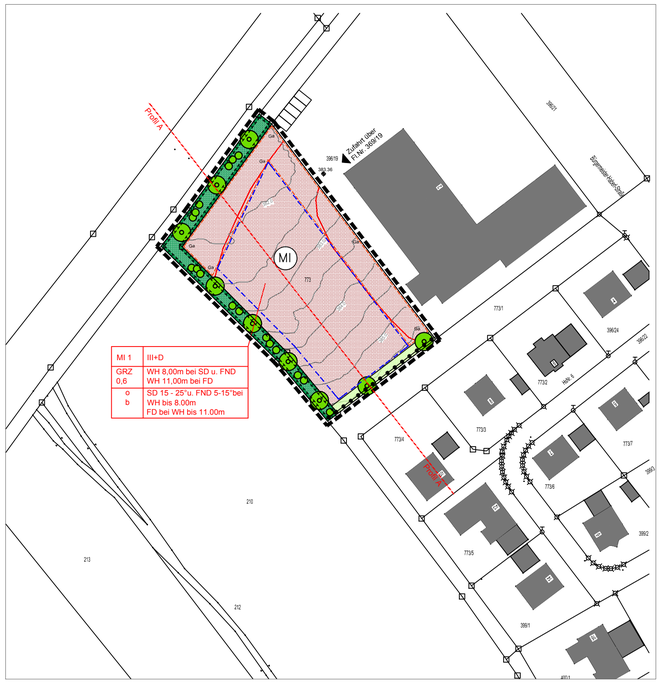

Übersichtsplan im M 1:5000

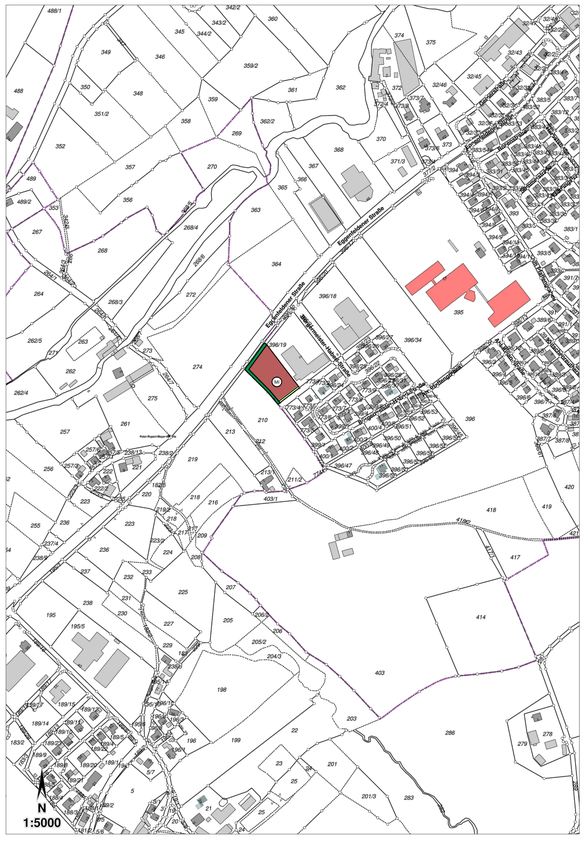

MARKT ARNSTORF

LANDKREIS ROTTAL/INN
REGIERUNGSBEZIRK NIEDERBAYERN

BEBAUUNGSPLAN

"KREUZ - G'WANDEN 7. ÄNDERUNG"

94424 ARNSTORF

Flur Nr. 773 (Gemarkung Arnstorf)

VORHABENSTRÄGER : **MARKT ARNSTORF**
Marktplatz 8, 94424 Arnstorf

Vereinfachtes Verfahren nach § 13 BauBG zur Änderung oder Ergänzung zum Bauleitplan „Kreuz - G`wanden"

Verfahrensschritte

Änderungsbeschluss gefasst am: .....

Beteiligungsverfahren nach § 13 Nr. 2, wahlweise Auslegung nach § 3 Absatz 2 BauGB:
Bekanntmachung am .....

Auslegung vom .....bis .....

Beteiligung der berührten Träger öffentlicher Belange, wahlweise nach § 4 BauGB:

Anschreiben am .....

Frist zur Stellungnahme bis .....

Abhandlung der eingegangenen Stellungnahmen am .....

Satzungsbeschluss zur Änderung am: .....

Bekanntmachung des Satzungsbeschlusses

(= Datum der Rechtskraft der Änderung): .....

Arnstorf, den .....

.....
1. Bürgermeister

(Siegel)

Planung, 19.02.2019

Änderung	Datum

PLANUNG
Bachmeier Max Dipl. Ing. (FH)
Friedhofstraße 1
94436 Simbach/Ld.
Tel: 0 99 54/ 70 01 94-0
Fax: 0 99 54/ 70 01 94-98
E-mail: info@planungsbuero-bachmeier.de