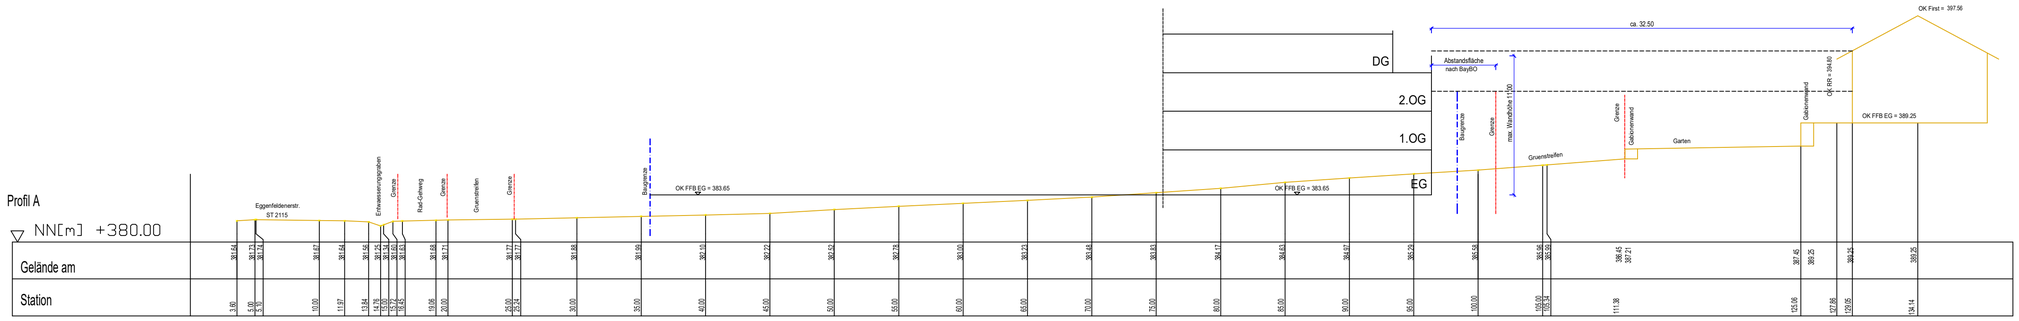

Bebauungsplan im M 1:1000

"KREUZ - G'WANDEN 7. ÄNDERUNG"

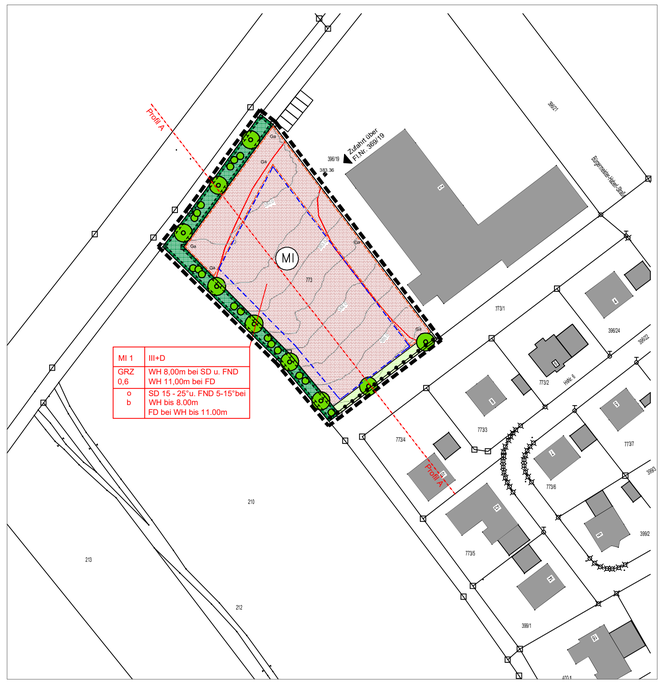

Übersichtsplan im M 1:5000

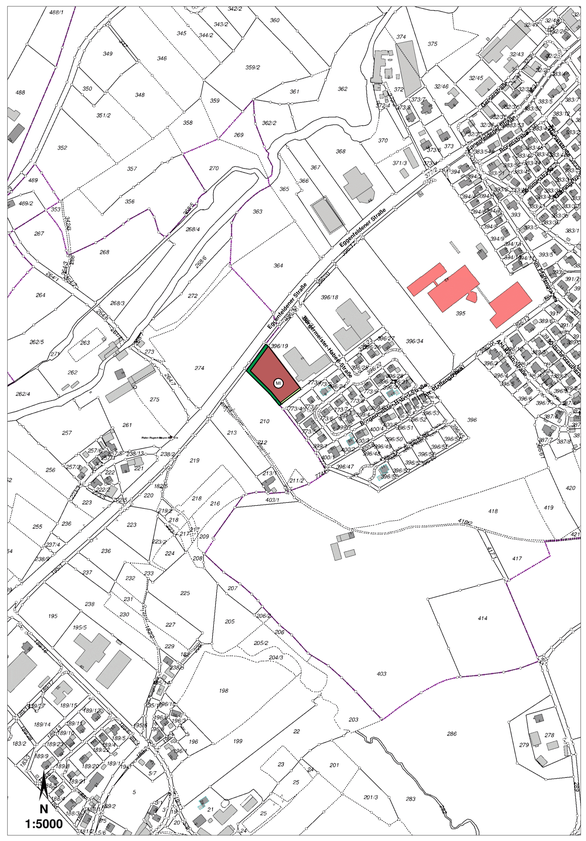

MARKT ARNSTORF

LANDKREIS ROTTAL/INN
REGIERUNGSBEZIRK NIEDERBAYERN

BEBAUUNGSPLAN

"KREUZ - G'WANDEN 7. ÄNDERUNG"

94424 ARNSTORF

Flur Nr. 773 (Gemarkung Arnstorf)

VORHABENSTRÄGER : **MARKT ARNSTORF**
Marktplatz 8, 94424 Arnstorf

Vereinfachtes Verfahren nach § 13 BauBG zur Änderung oder Ergänzung zum Bauleitplan „Kreuz - G`wanden"

Verfahrensschritte

Aufstellungsbeschluss gefasst am: **30.07.2018**

Beteiligungsverfahren nach § 13 Nr. 2, wahlweise Auslegung nach § 3 Absatz 2 BauGB:
Bekanntmachung am **22.02.2019**

Auslegung vom **04.03.2019** bis **08.04.2019**

Beteiligung der berührten Träger öffentlicher Belange, wahlweise nach § 4 BauGB:

Anschreiben am **04.03.2019**

Frist zur Stellungnahme bis **08.04.2019**
Abhandlung der eingegangenen Stellungnahmen am **05.06.2019**

Satzungsbeschluss zur Änderung am: **05.06.2019**

Bekanntmachung des Satzungsbeschlusses

(= Datum der Rechtskraft der Änderung): **28.06.2019**

Arnstorf, den 28.06.2019

.....
1. Bürgermeister

(Siegel)

Fassung vom 19.02.2019
zuletzt geändert am 07.05.2019

Änderung	Datum
Abstand Baugrenze zu Straßenrand angepasst	07.05.2019

PLANUNG
Bachmeier Max Dipl. Ing. (FH)
Friedhofstraße 1
94436 Simbach/Ld.
Tel: 0 99 54/ 70 01 94-0
Fax: 0 99 54/ 70 01 94-88
E-mail: info@planungsbuero-bachmeier.de