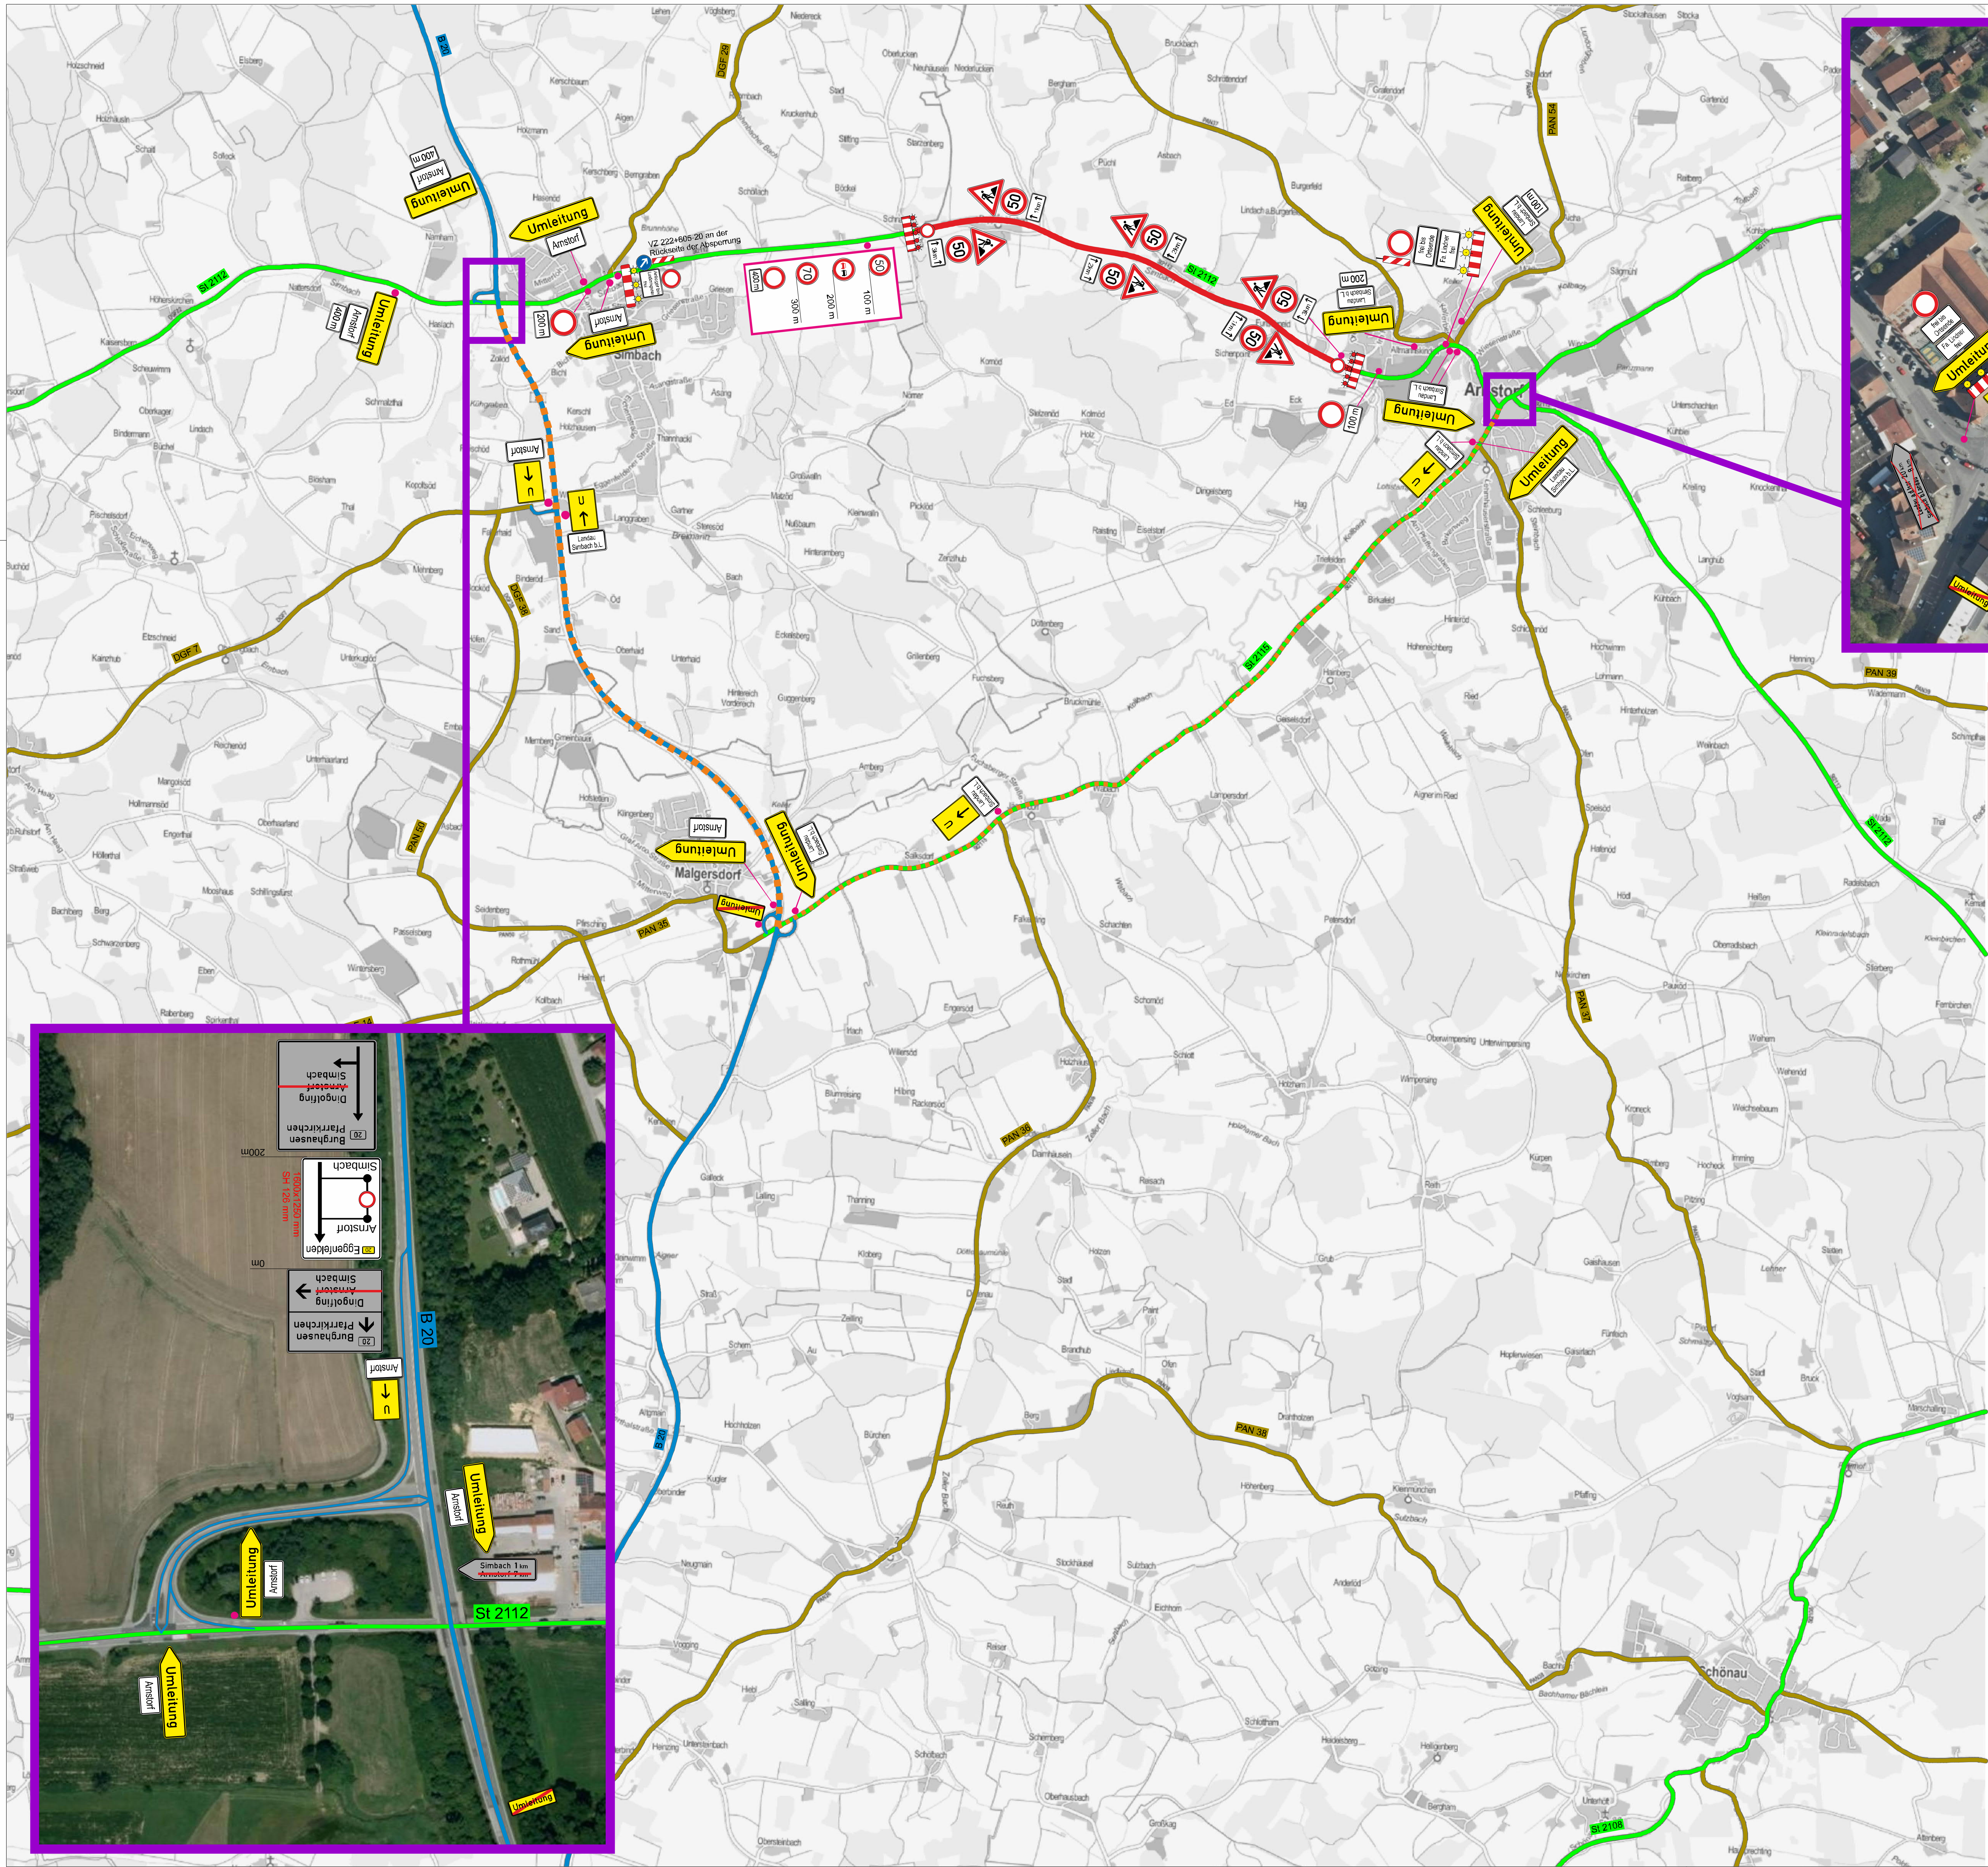

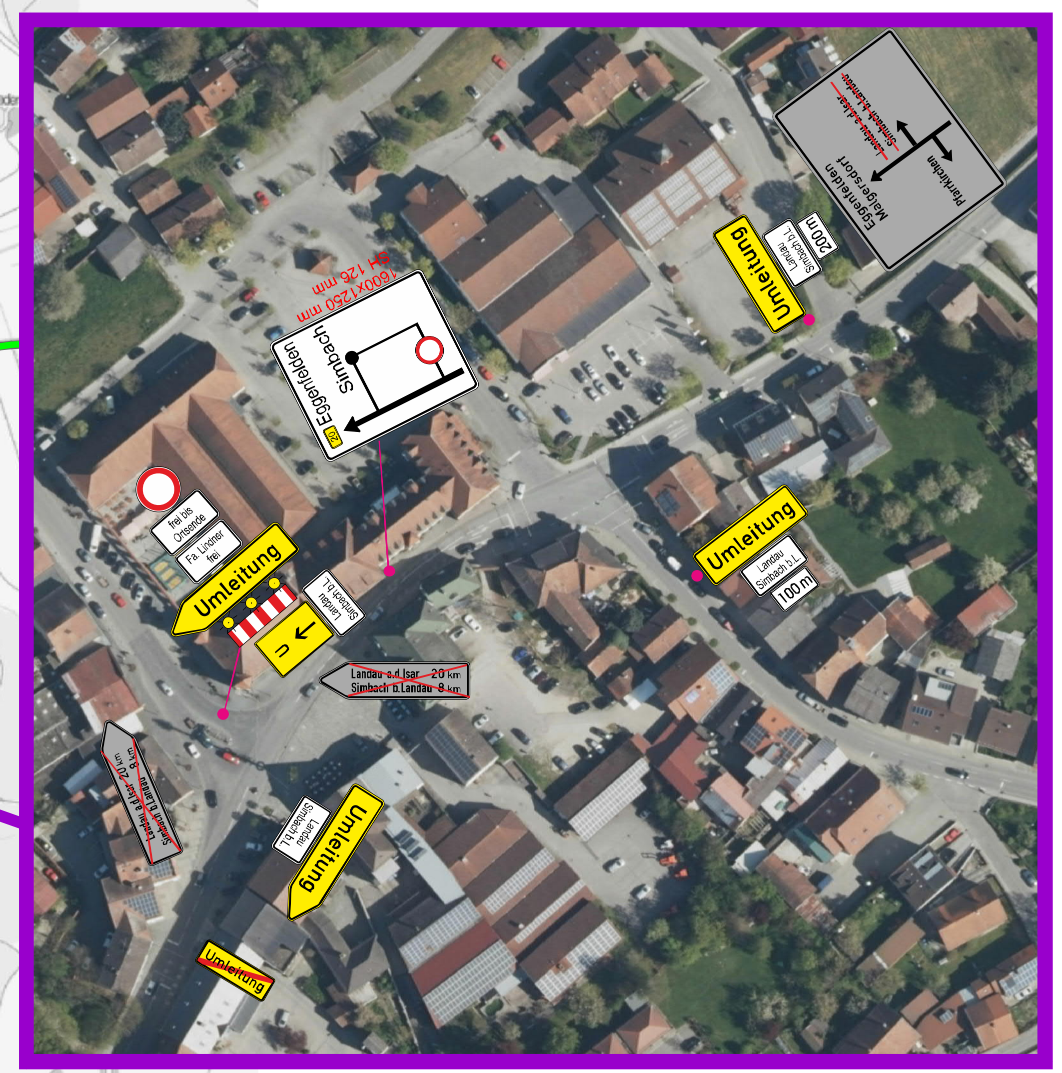

Alle Verkehrsschilder müssen gem. ZTV-SA 97 Nr. 5.1 folgende Anforderungen erfüllen:
- Tragen eines RAL-Gütezeichens, Gestaltung entsprechend dem Verkehrszeichenkatalog
- Größe 2 nach Verkehrszeichenkatalog
- keine offensichtlich mangelhafte Erkennbarkeit
- voll reflektierend (außer Z 283 und 286), Folien der Rückstrahlklasse RA 2 gemäß DIN 67520, Teil 2

Aufstellvorrichtungen müssen den "Technischen Lieferbedingungen für Aufstellvorrichtungen für Schilder und Verkehrseinrichtungen an Arbeitsstellen (TL-Aufstellvorrichtungen)" entsprechen.

Die Abmessungen der Planskizzen Z 458 sowie deren Schrifthöhen sind im Umleitungsplan angegeben.
Der Durchmesser der Ronde auf der Planskizze beträgt 420 mm.
Die Abmessungen der Zusatzschilder für die Nennung der Zielangaben (z. B. Passau) dürfen variabel gestaltet werden, die zu verwendenden Schrifthöhen betragen:
- mind. 126 mm außerorts
- mind. 105 mm innerorts
Als Schriftart auf den Planskizzen und den Zusatzschildern ist die „Serifenlose Linear-Antiqua; Verkehrsschrift nach DIN 1451, Teil 2" zu verwenden.

Die vorhandene, stationäre Beschilderung ist auf die Umleitungsbeschilderung abzustimmen:
- gesperrte Ziele auf den Wegweisern und
- best. Verkehrszeichen (z. B. Z 274)
die im Widerspruch zur angeordneten Umleitungsbeschilderung stehen, sind abzudecken

Wegweiser dürfen zur Vermeidung von Folienschäden nur berührungsfrei abgedeckt werden.

Legende:
- (50) farbiges VZ = Baustellenbeschilderung
- (60) graues VZ = stationär
- Baustellenbereich
- Umleitungsstrecke
- best. VZ / Wegweiser auskreuzen

Ausschreibungsplan

St 2112, Simbach - Arnstorf

Flickasphaltierung

Umleitungsplan 1

Sperrabschnitt: Lkr.-Grenze - Arnstorf

Staatliches Bauamt
Passau
Servicestelle Pfarrkirchen
Pfarrkirchen, den 10.08.2020

....

Arnstorfer Straße 11, 84347 Pfarrkirchen
Tel. 08561/305-0, Fax 08561/305-111
e-mail: poststelle-pan@stbapa.bayern.de